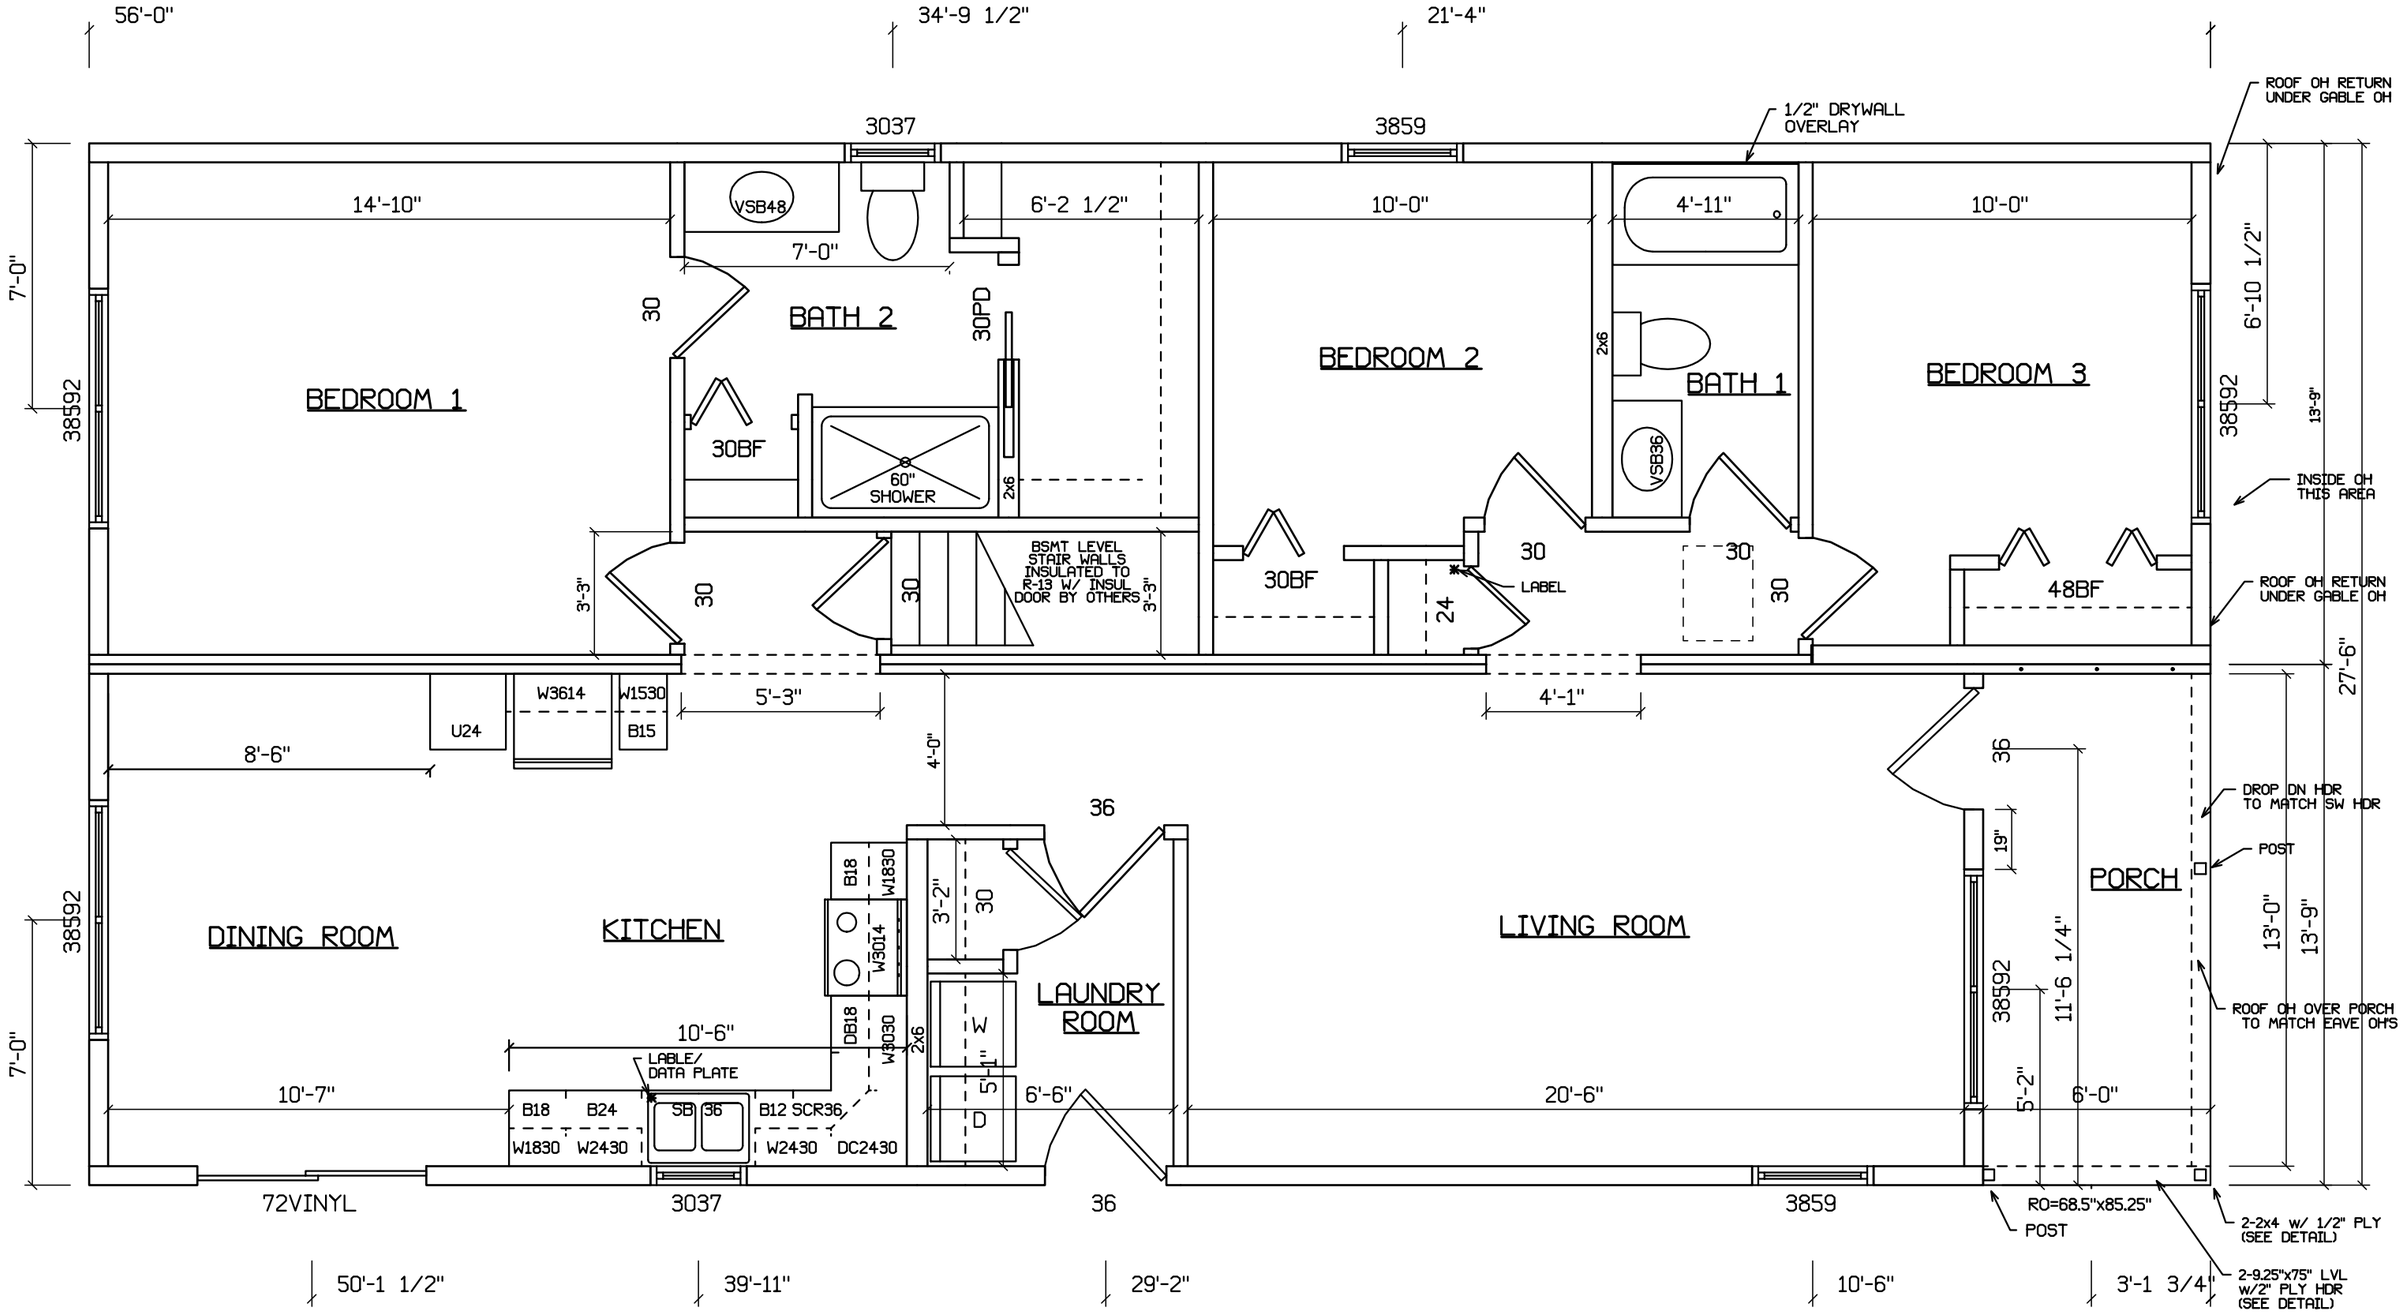
56'-0"
34'-9 1/2"
21'-4"
3037
3859
1/2" DRYWALL OVERLAY
ROOF OH RETURN UNDER GABLE OH
14'-10"
VSB48
7'-0"
6'-2 1/2"
10'-0"
4'-11"
10'-0"
6'-10 1/2"
7'-0"
30
BATH 2
30PD
BEDROOM 1
BEDROOM 2
2x6
BATH 1
BEDROOM 3
38592
30BF
60" SHOWER
2x6
VSB36
38592
13'-9"
INSIDE OH THIS AREA
BSMT LEVEL STAIR WALLS INSULATED TO R-13 W/ INSUL DOOR BY OTHERS
30
30
3'-3"
3'-3"
30BF
30
LABEL
24
30
30
48BF
ROOF OH RETURN UNDER GABLE OH
27'-6"
W3614
W1530
U24
B15
5'-3"
4'-1"
8'-6"
4'-0"
36
36
19"
DROP DN HDR TO MATCH SW HDR
POST
PORCH
B18
W1830
W3014
3'-2"
30
DINING ROOM
KITCHEN
LIVING ROOM
13'-0"
13'-9"
38592
38592
11'-6 1/4"
LAUNDRY ROOM
ROOF OH OVER PORCH TO MATCH EAVE OHS
7'-0"
10'-6"
DB18
W3030
2x6
W
5'-1"
D
LABLE/ DATA PLATE
10'-7"
B18
B24
SB
36
B12 SCR36
6'-6"
20'-6"
5'-2"
6'-0"
W1830
W2430
W2430
DC2430
72VINYL
3037
36
3859
RO=68.5"x85.25"
POST
2-2x4 w/ 1/2" PLY (SEE DETAIL)
2-9.25"x7.5" LVL w/2" PLY HDR (SEE DETAIL)
50'-1 1/2"
39'-11"
29'-2"
10'-6"
3'-1 3/4"