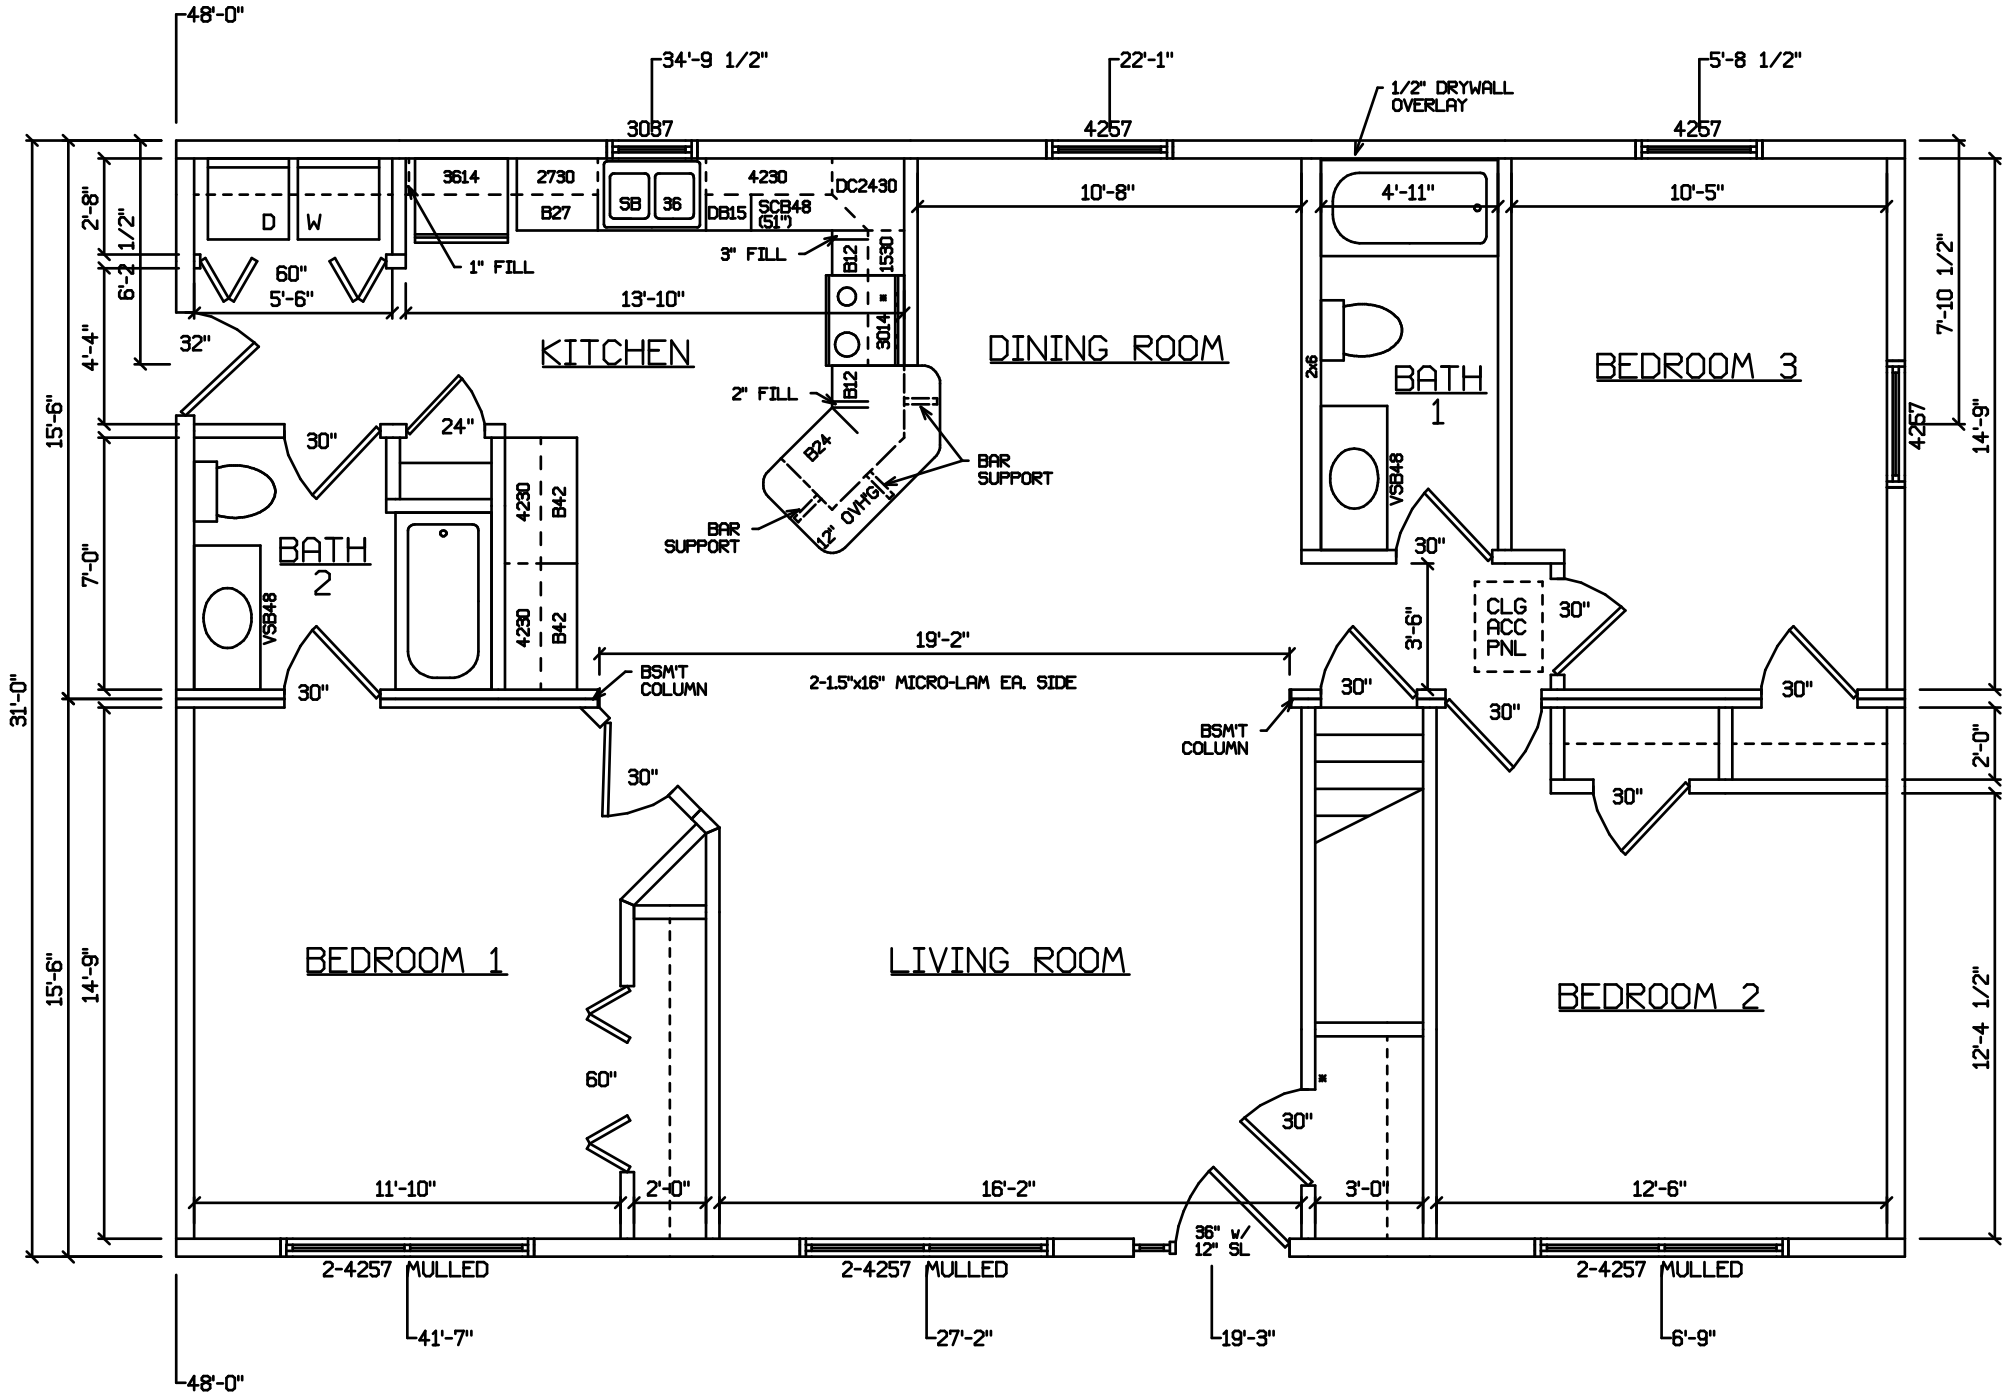

48'-0"
34'-9 1/2"
22'-1"
5'-8 1/2"
1/2" DRYWALL OVERLAY
3087
4257
4257
3614
2730
B27
SB
36
4230
DB15
SCB48 (51")
DC2430
D
W
60"
5'-6"
1" FILL
3" FILL
13'-10"
10'-8"
4'-11"
10'-5"
B12
1530
3014
KITCHEN
DINING ROOM
BATH 1
BEDROOM 3
2x6
VSB48
32"
2" FILL
B24
12" OVHG
BAR SUPPORT
BAR SUPPORT
30"
24"
4230
B42
BATH 2
VSB48
30"
CLG ACC PNL
30"
3'-6"
19'-2"
2-1.5"x16" MICRO-LAM EA. SIDE
BSM'T COLUMN
BSM'T COLUMN
30"
30"
30"
30"
30"
30"
BEDROOM 1
LIVING ROOM
BEDROOM 2
60"
30"
11'-10"
2'-0"
16'-2"
3'-0"
12'-6"
36" w/ 12" SL
2-4257 MULLED
2-4257 MULLED
2-4257 MULLED
41'-7"
27'-2"
19'-3"
6'-9"
48'-0"
31'-0"
15'-6"
15'-6"
2'-8"
1/2"
6'-2
4'-4"
7'-0"
14'-9"
7'-10 1/2"
14'-9"
2'-0"
12'-4 1/2"